


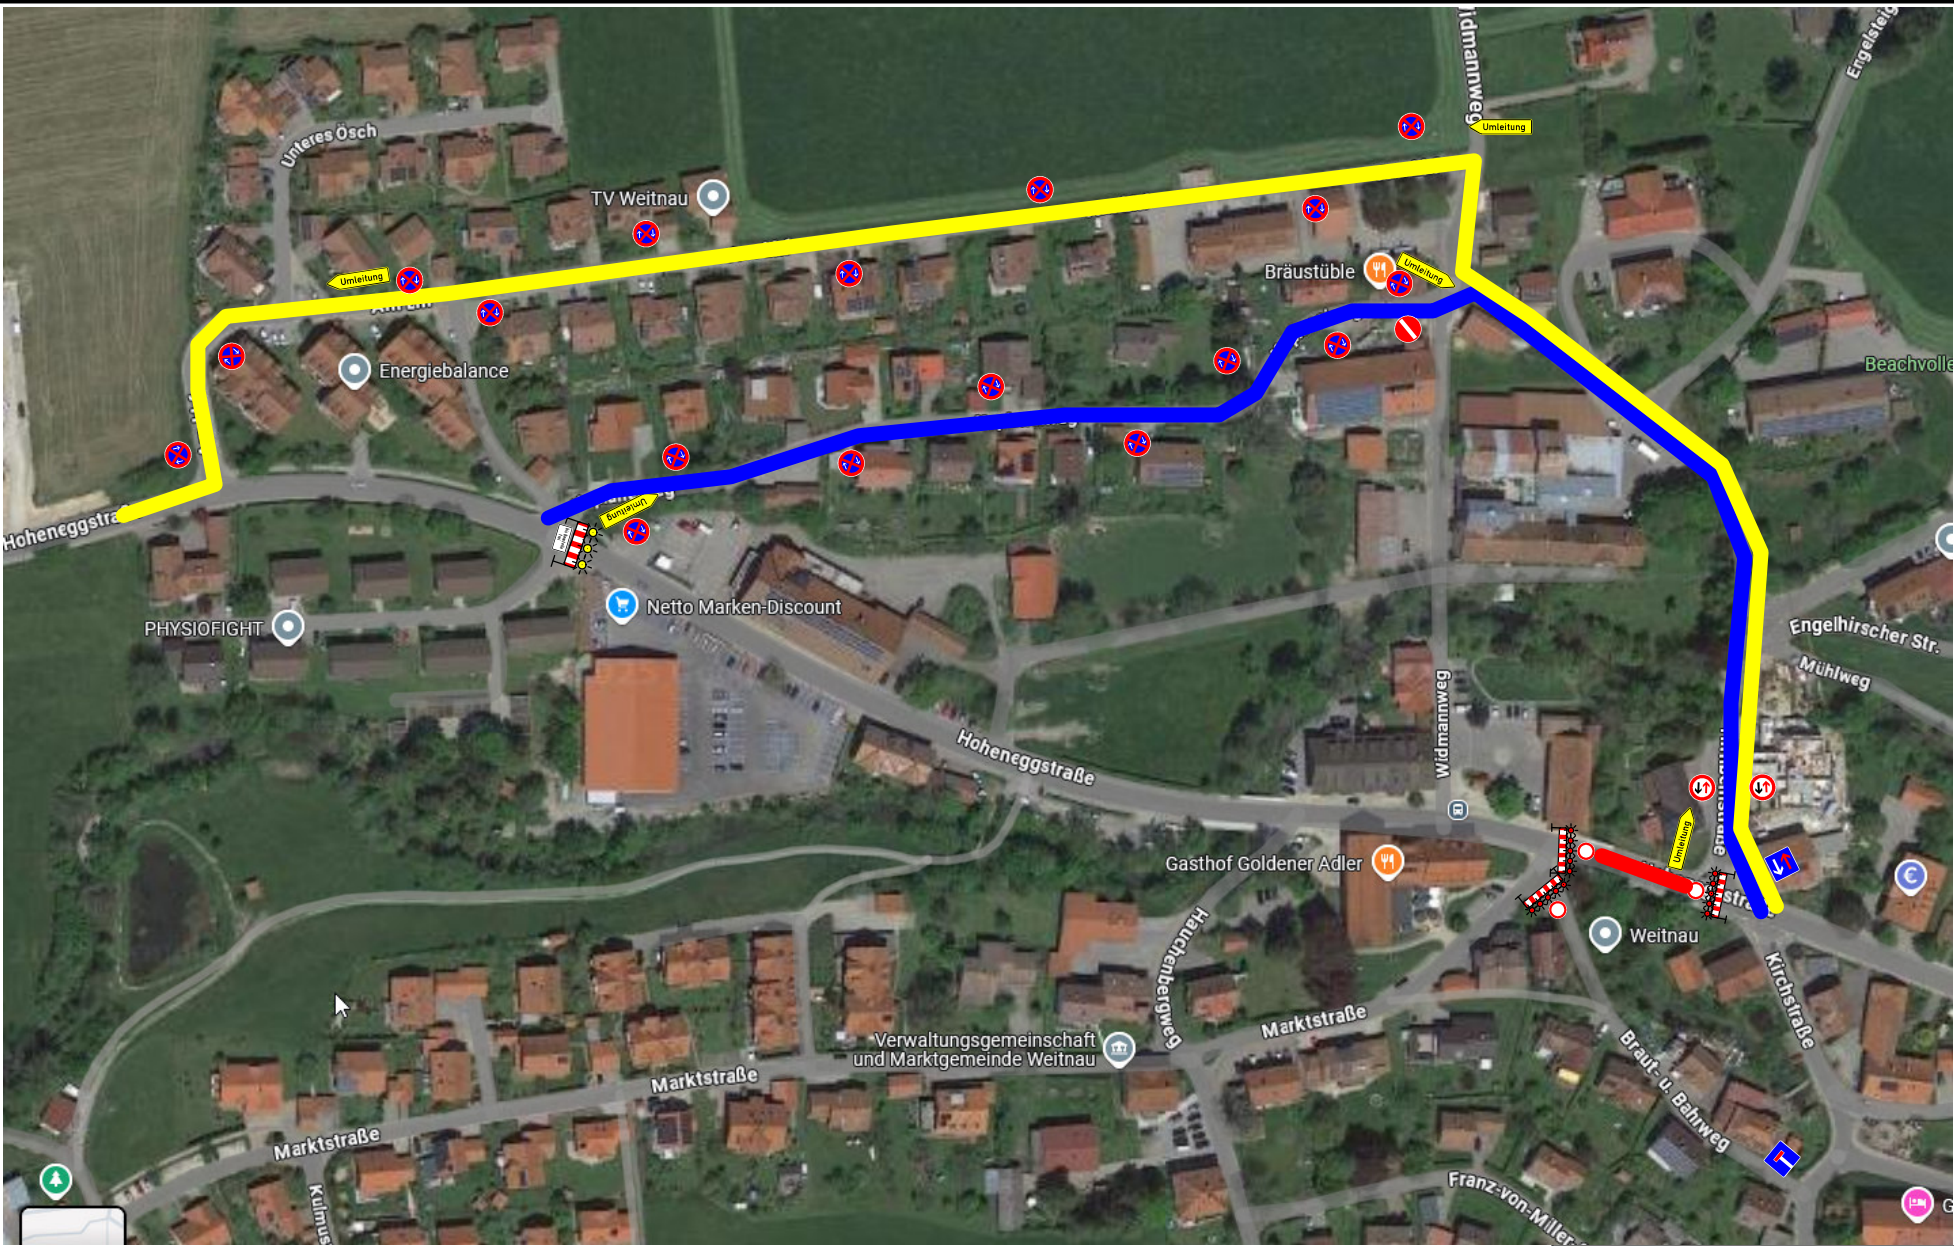

Projekt Nr.: 14724033	Plan Nr.: 1
Auftraggeber: Markt Weitnau	
Baumaßnahme: Entwässerung Weitnauer Tal	
Bauabschnitt 1	
Baubeginn: 17.03.2025	Bauende: 17.04.2025