


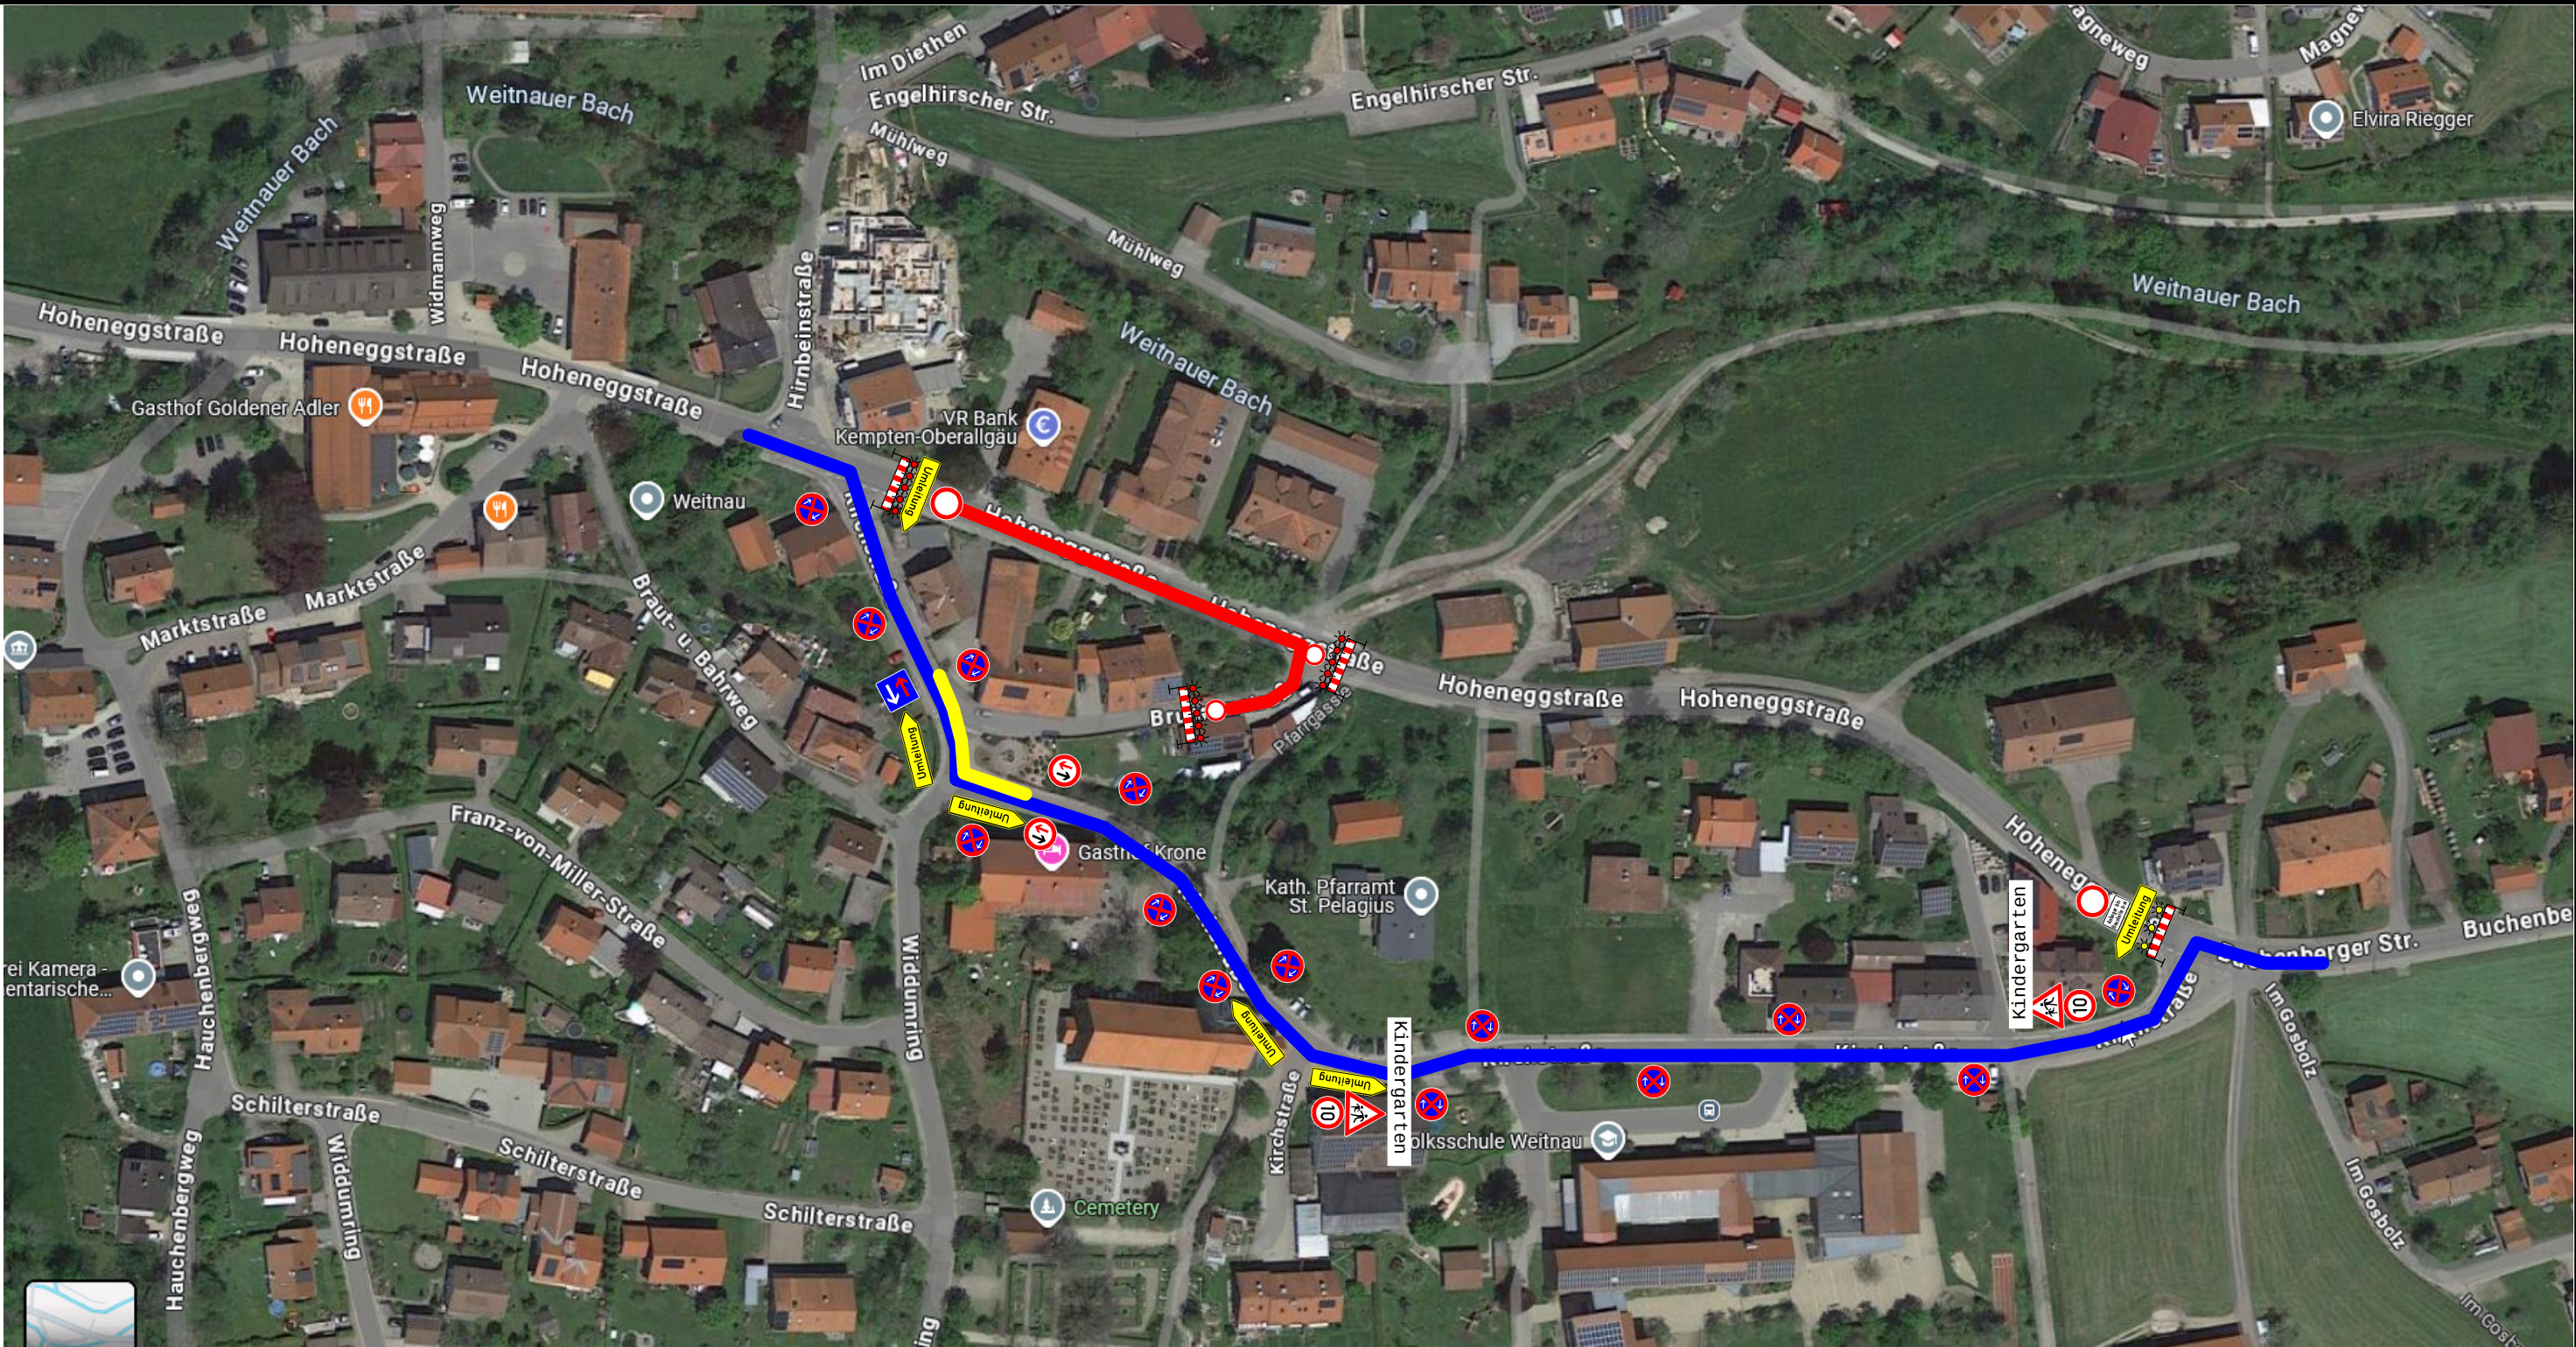

Projekt Nr.: 14724033	Plan Nr.: 2
Auftraggeber: Markt Weitnau	
Baumaßnahme: Entwässerung Weitnauer Tal Bauabschnitt 2	
Baubeginn: 01.04.2025	Bauende: 25.07.2025