




SO	Nahwärmeversorgung
Planungsrecht	GRZ 0,65
Feuerschutz	GH 12,00 m
Brandungsrecht	EFH 771,30 m ü. NHN
Vorschriften	SD


Biotop "Gehölzsaum der Unteren Argen zwischen Missen und der Grenze des Freistaat Bayern zu Baden-Württemberg" (Nr. 8326-0155-022)

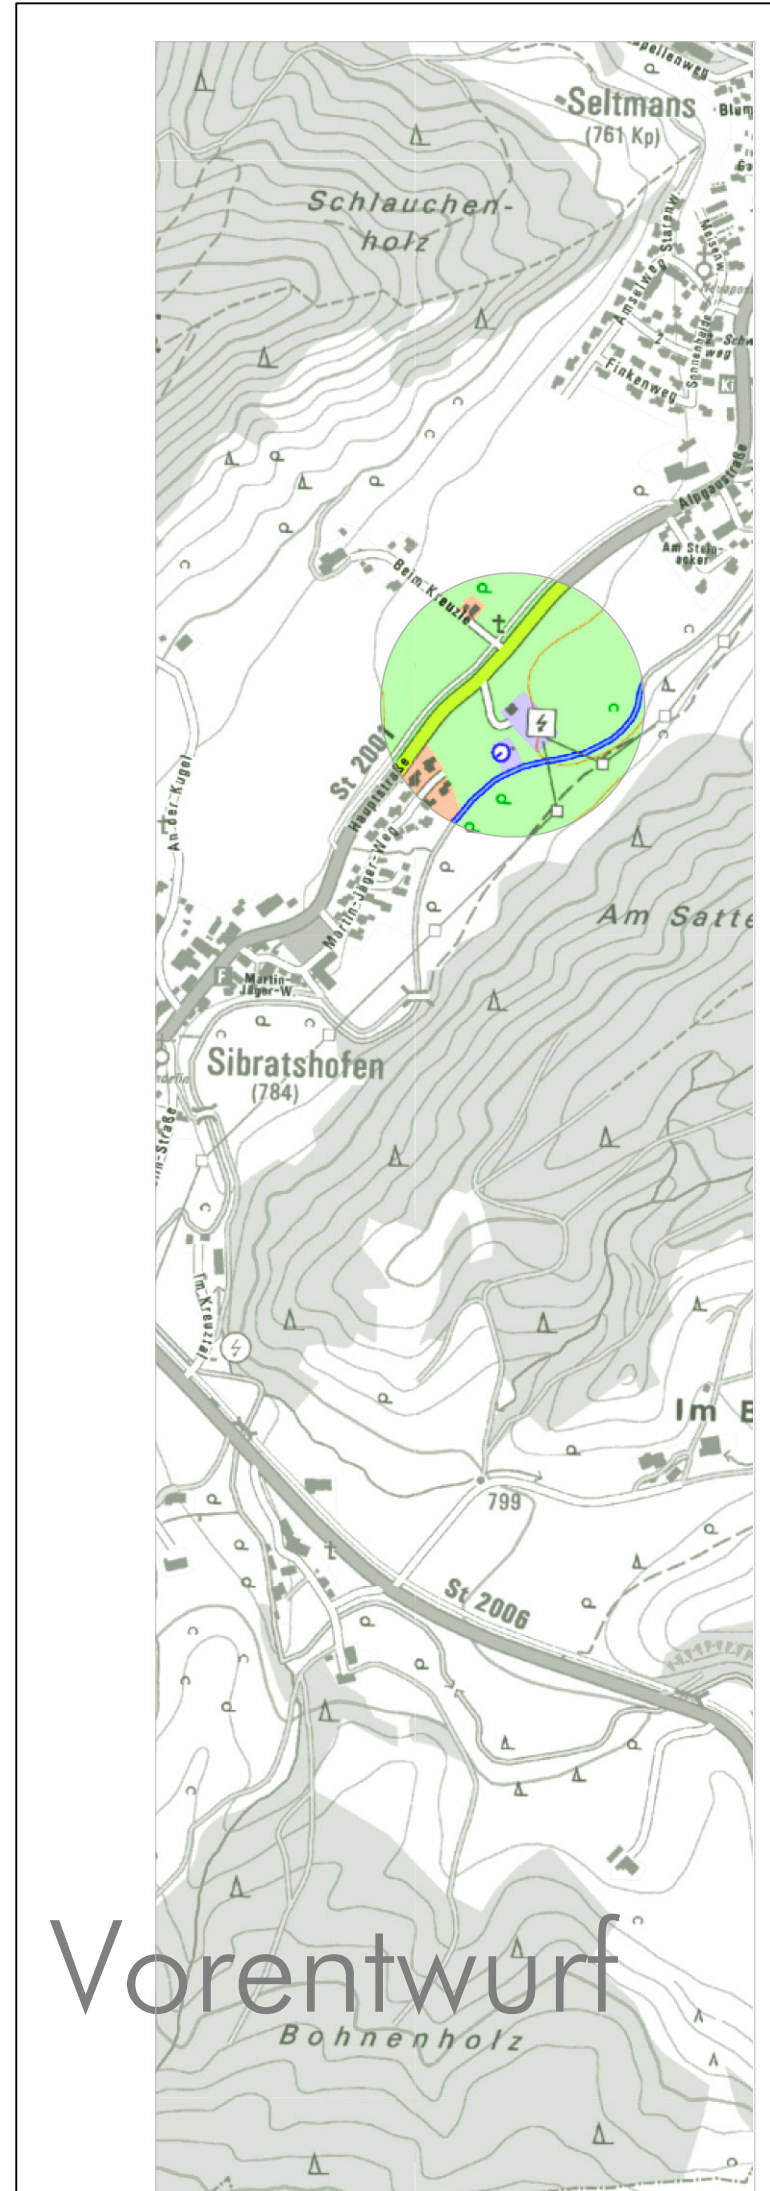

Fassung 21.11.2022
Sieber Consult GmbH
www.sieberconsult.eu

Markt Weitnau
Bebauungsplan "Nahwärmeversorgung Sibratshofen - Seltmans"

M 1 : 500

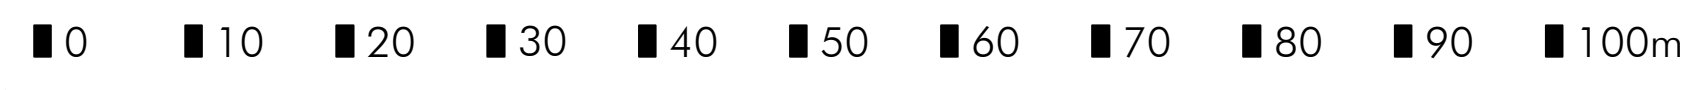

Vorentwurf

