

Hauptstr. (St 2001) 875/5


649/3

639/2

St 2009


Öffentliche Grünfläche

Öffentliche Grünfläche

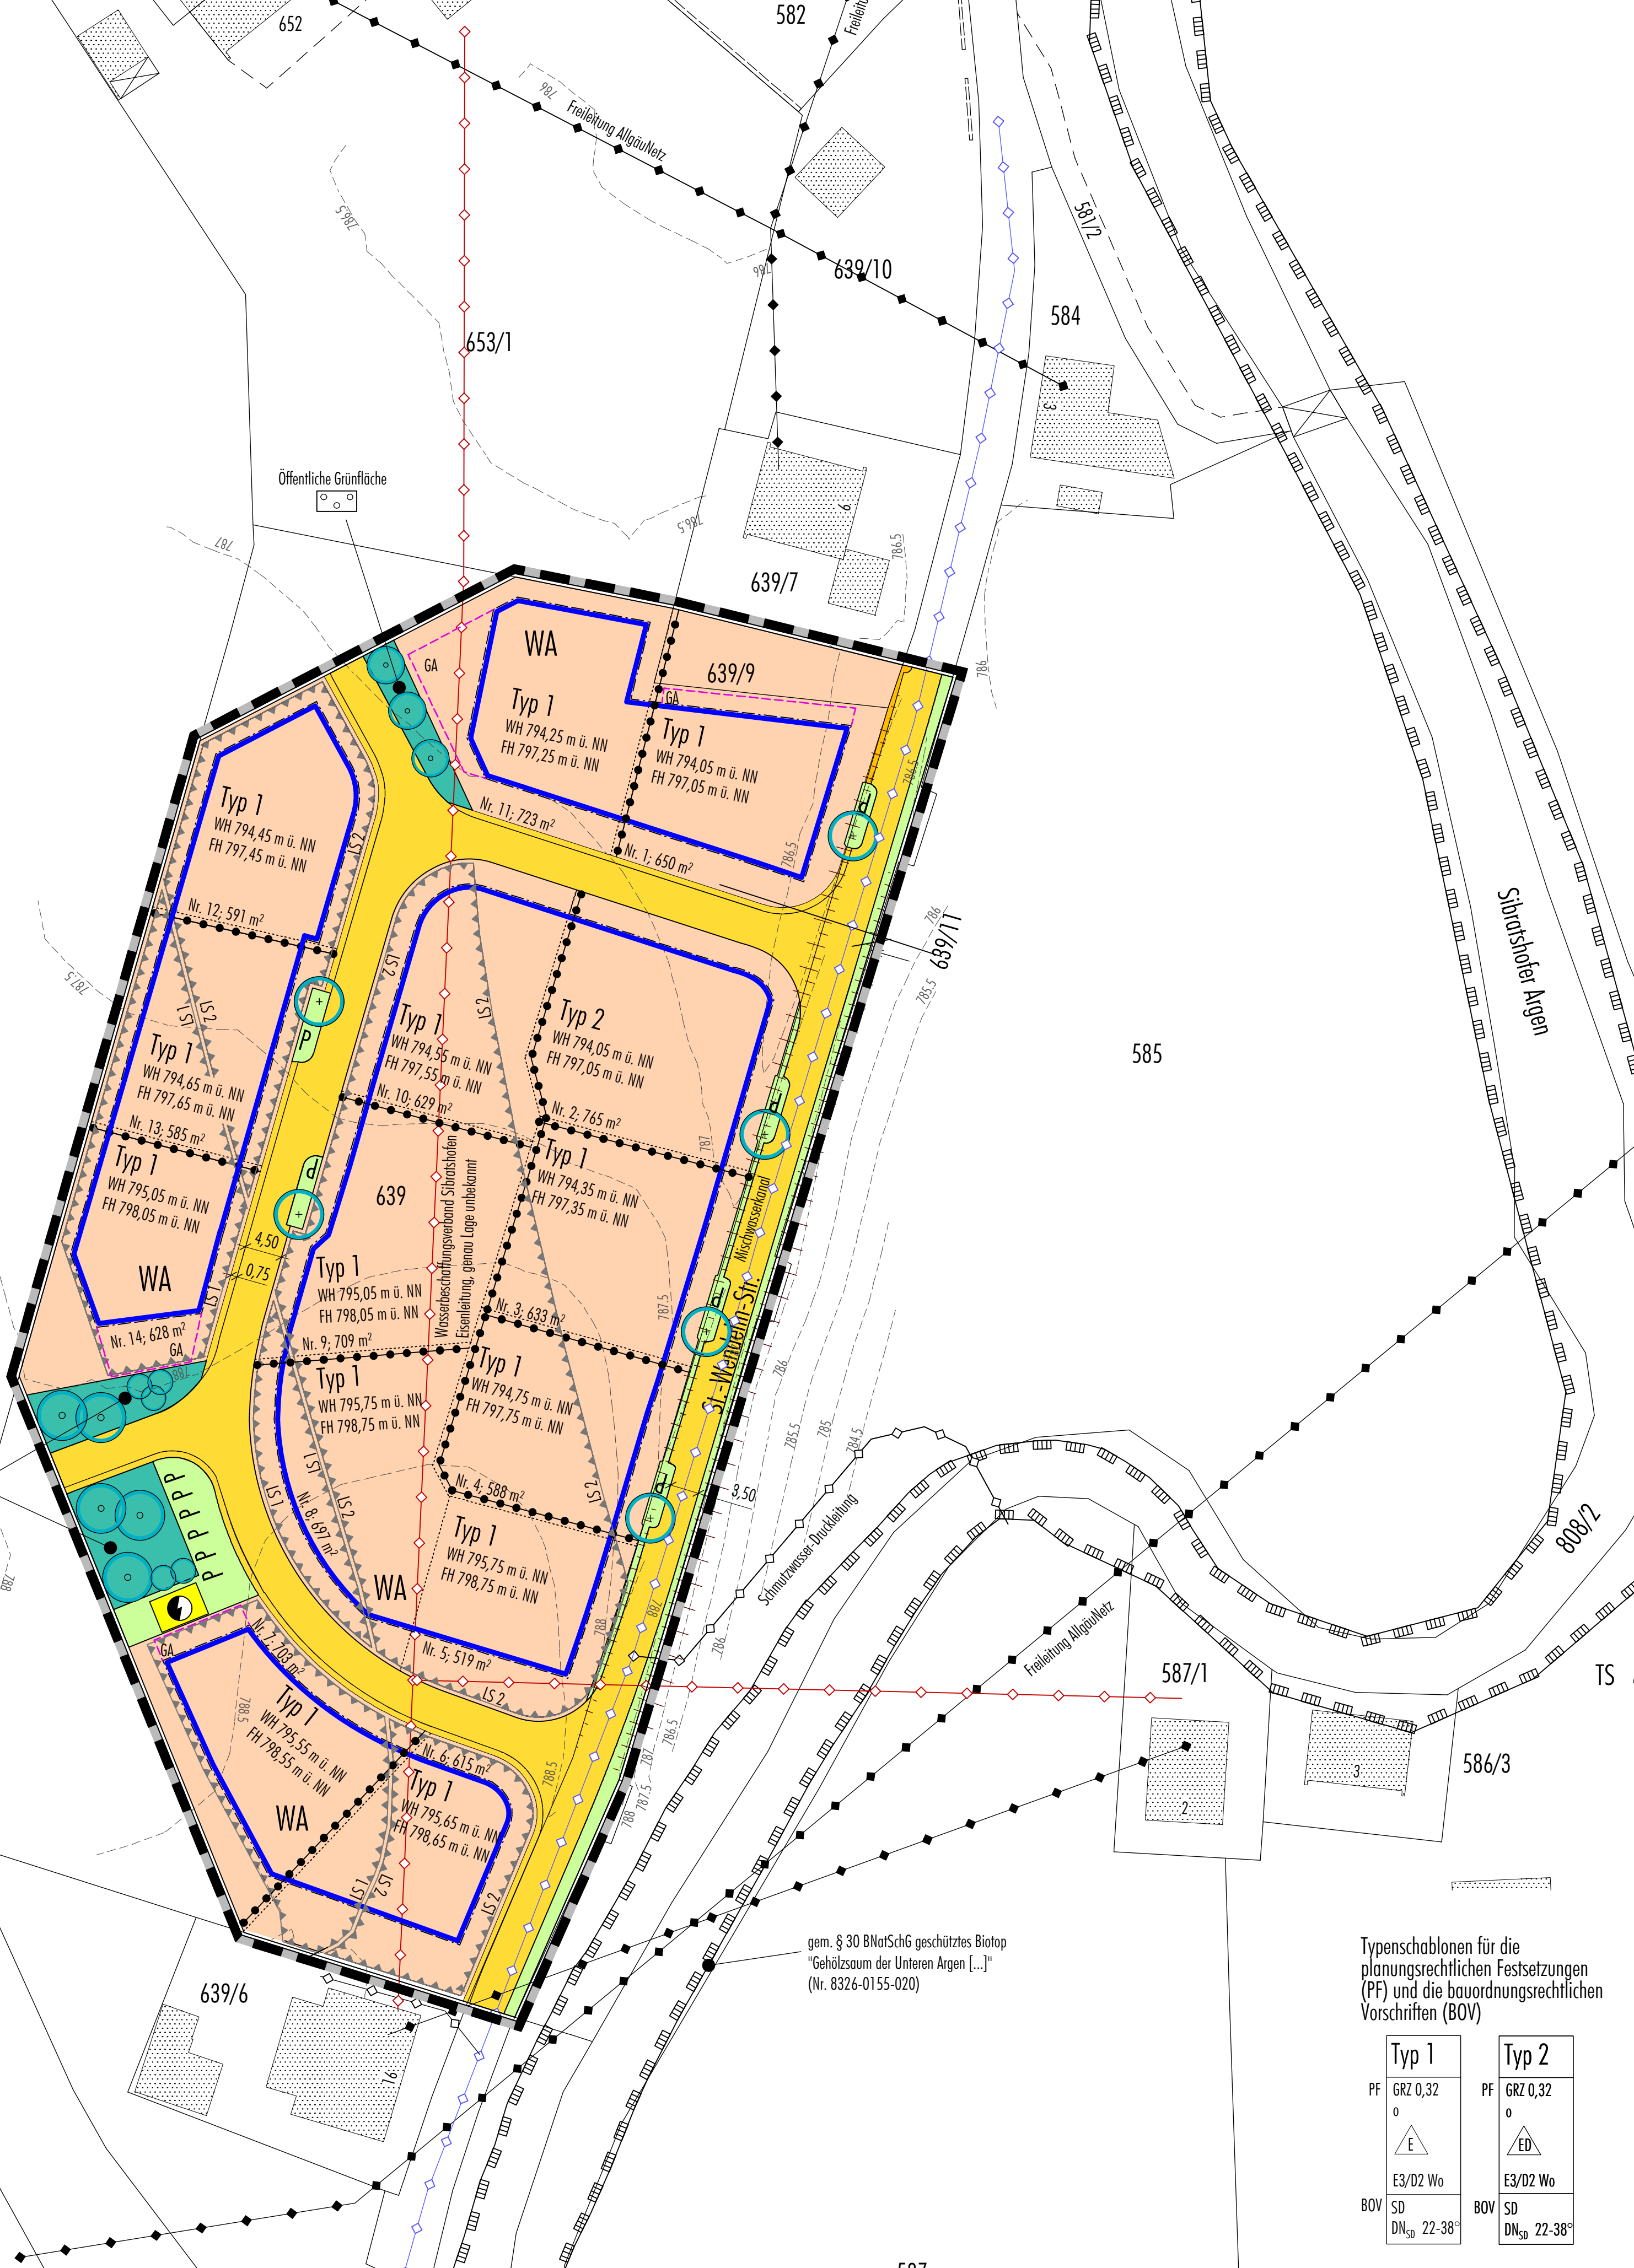

N

E c k n e

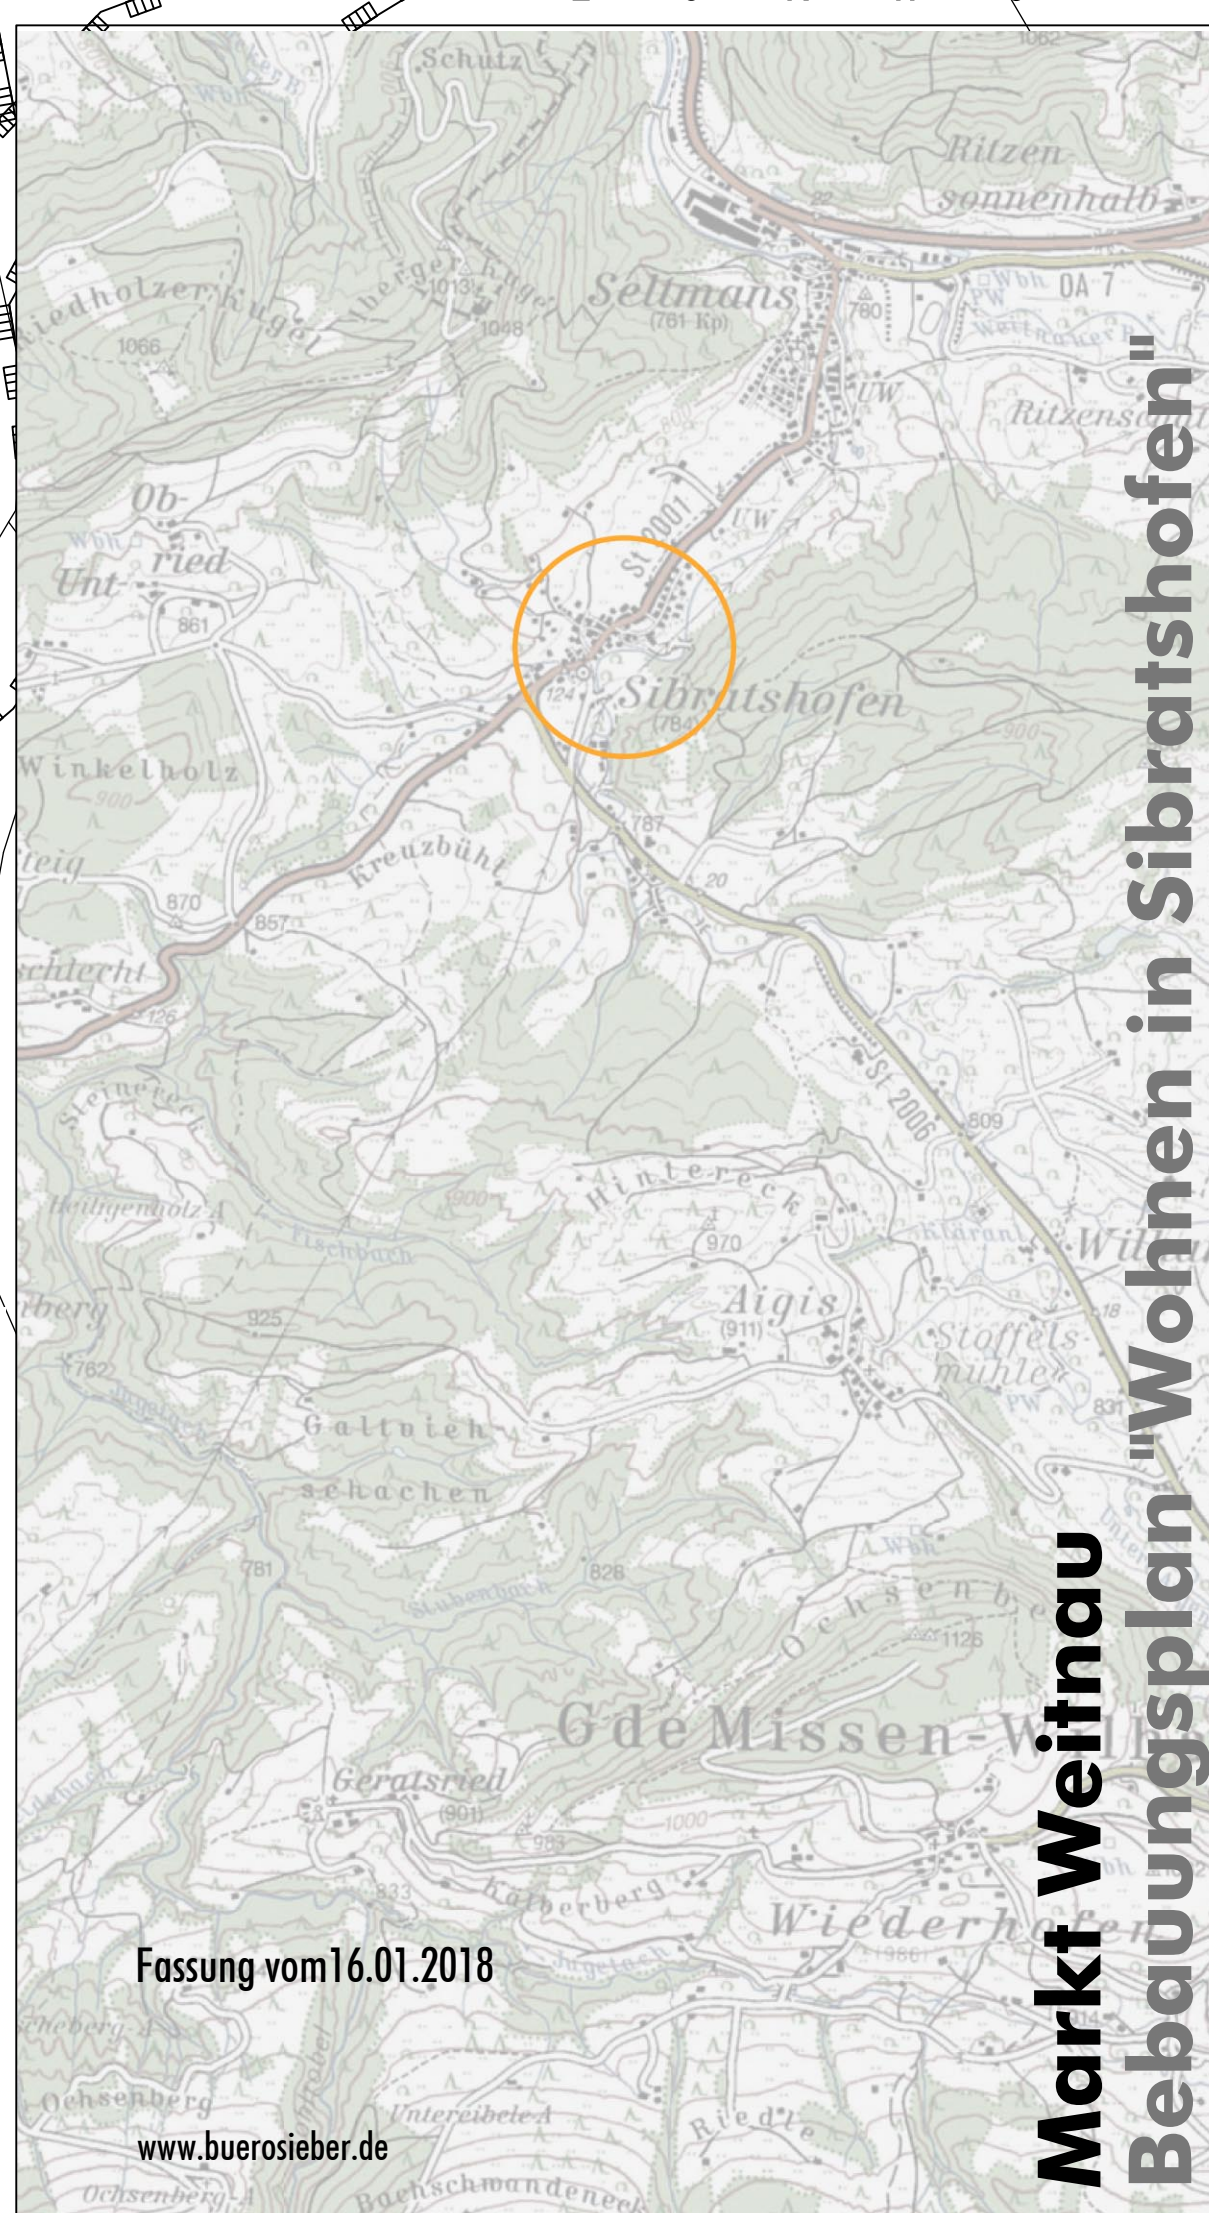

Typenschemen für die planungsrechtlichen Festsetzungen (PF) und die bauordnungsrechtlichen Vorschriften (BOV)

Typ 1		Typ 2	
PF	GRZ 0,32	PF	GRZ 0,32
	E3/D2 Wo		E3/D2 Wo
BOV	SD	BOV	SD
	DN ₅₀ 22-38°		DN ₅₀ 22-38°

M 1: 500



Markt Weitnau
Bebauungsplan "Wohnen in Sibratshofen"